


Container tehnic în loc de casa tehnica

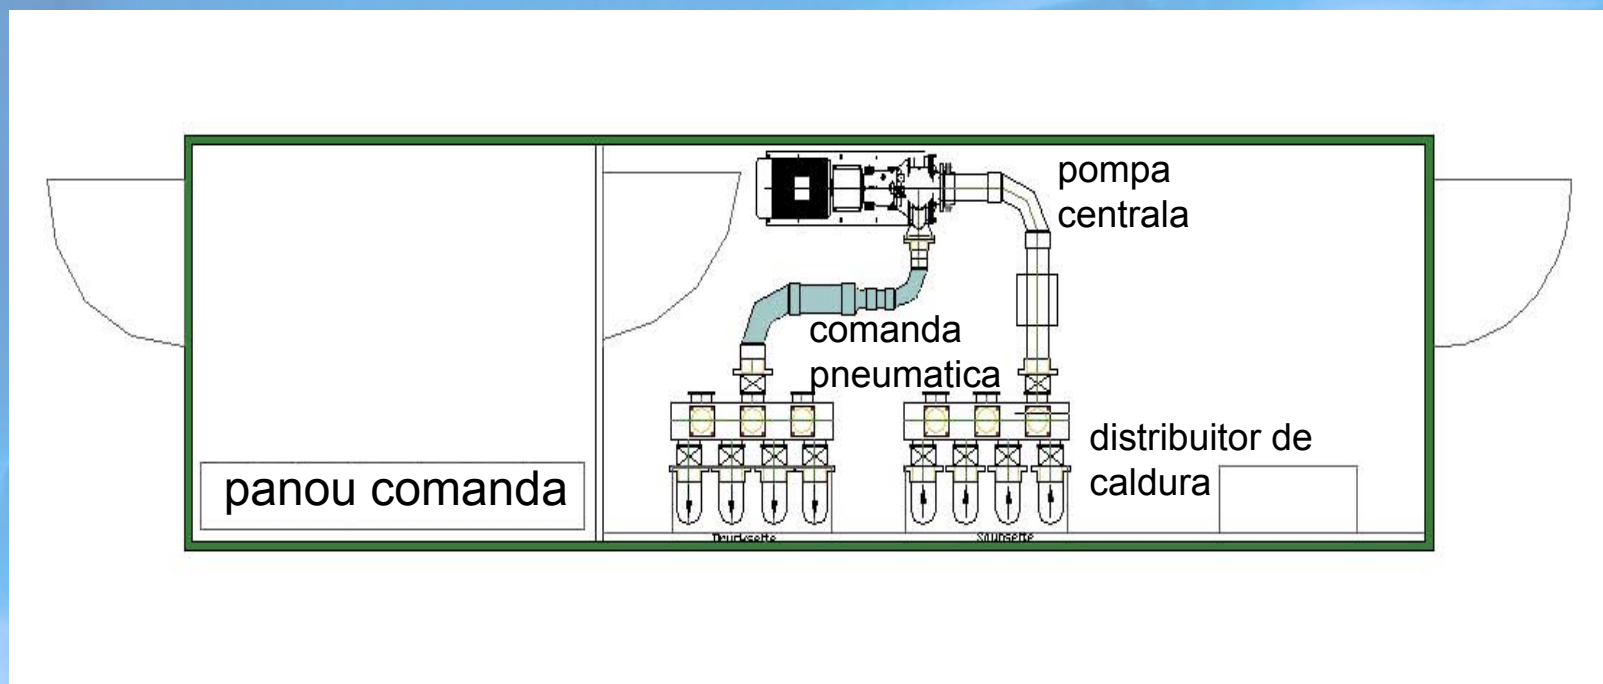

Container izolat, antifonat, despartit 2/1, cu doua usi de acces (L12,19 m, B 2,43 m, H 2,43 m), în care este montat panoul de comanda, pompa centrala si distribuitorul de caldura cu doua puncte de acces pentru beneficiar